

ОБЩИЙ ВИД КОТЛА NOVOTHERM - 35


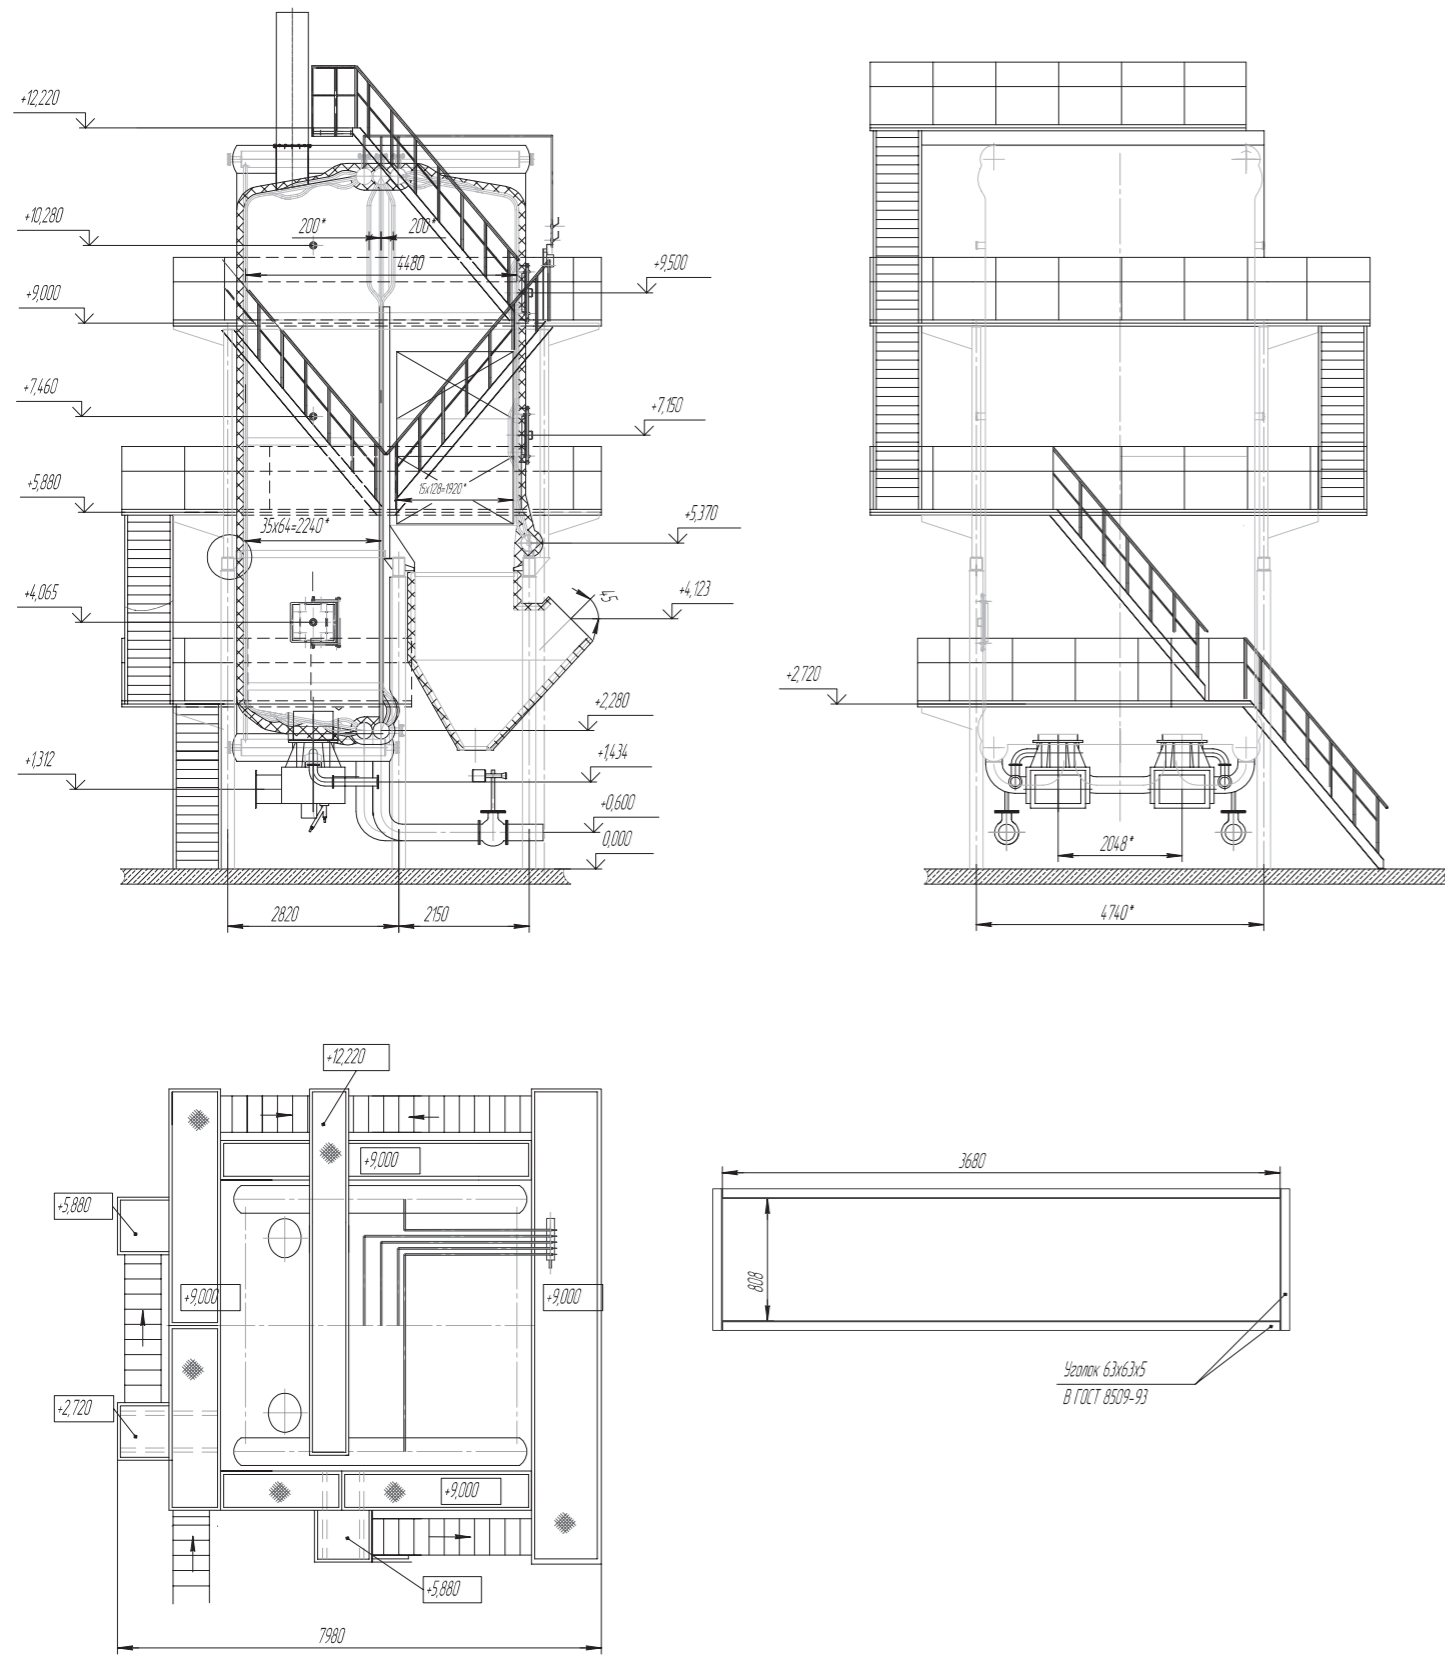


СХЕМА ДВИЖЕНИЯ ГАЗОВ КОТЛА NOVOTHERM - 35

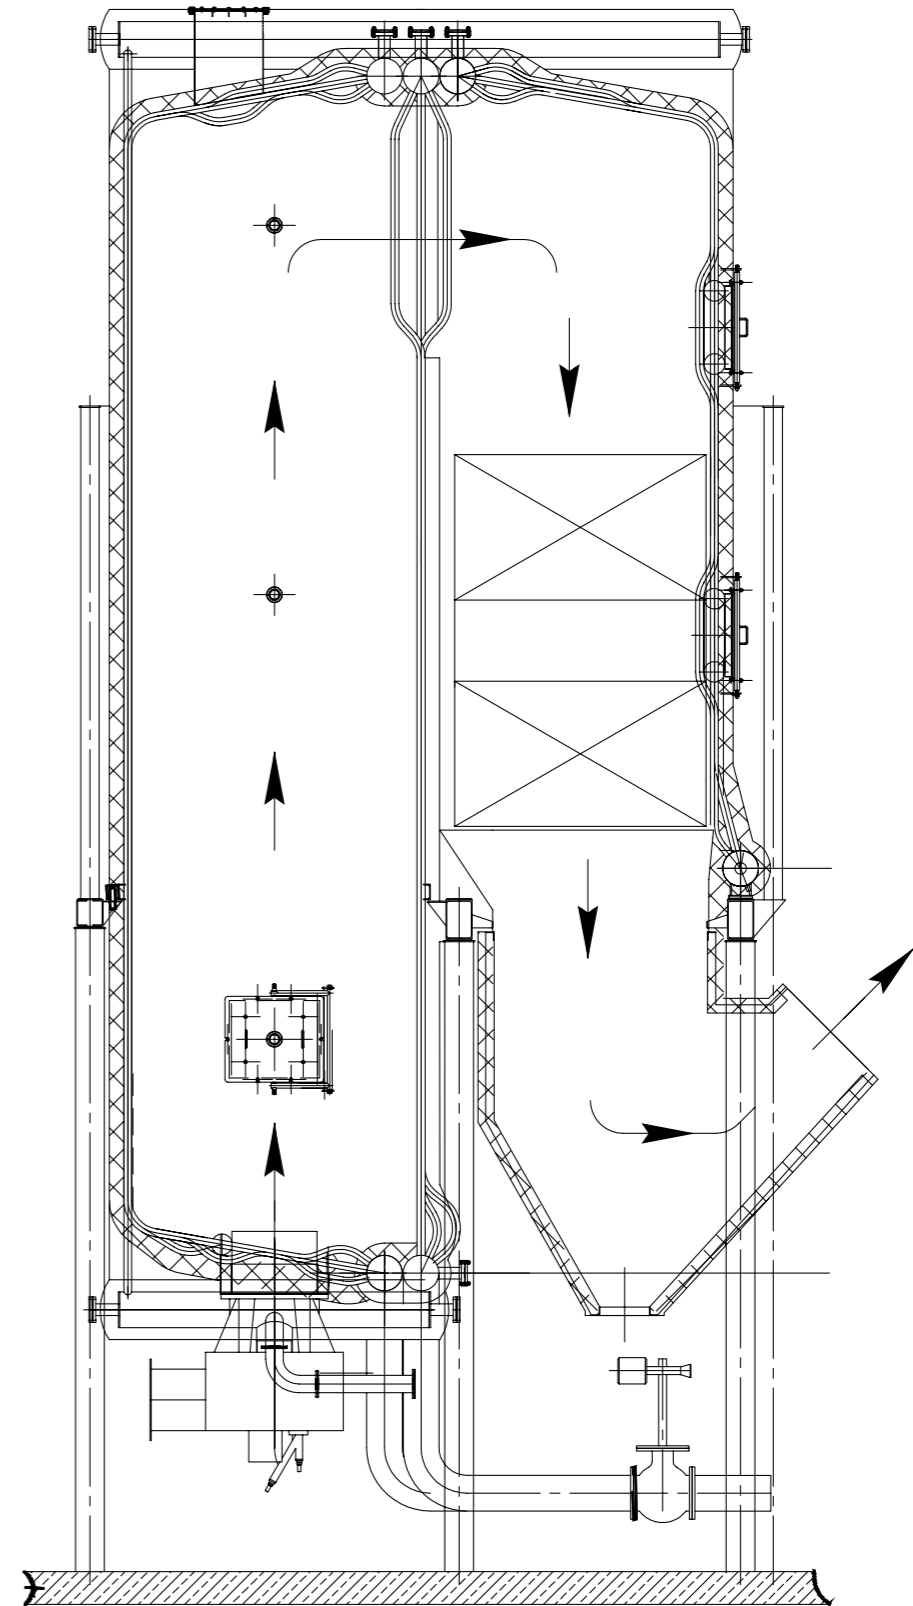

ОБЩИЙ ВИД КОТЛА NOVOTHERM - 58


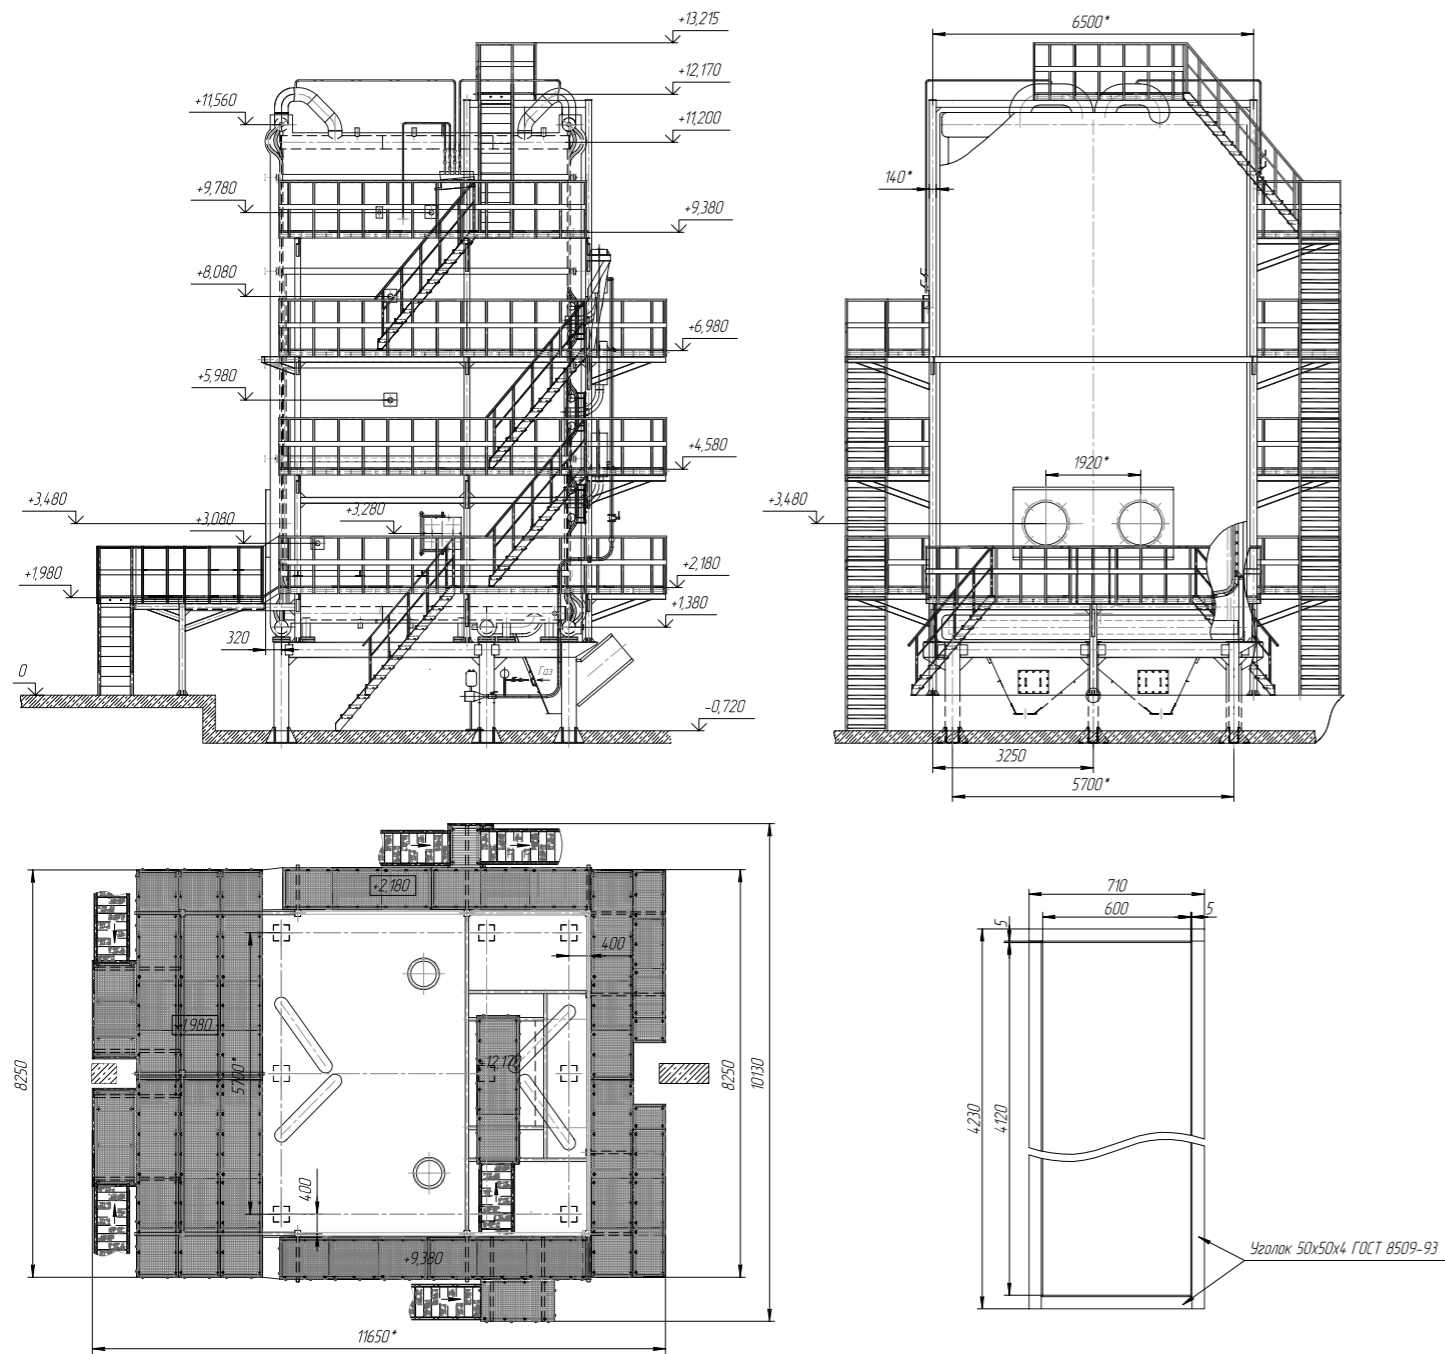


СХЕМА ДВИЖЕНИЯ ГАЗОВ КОТЛА NOVOTHERM - 58

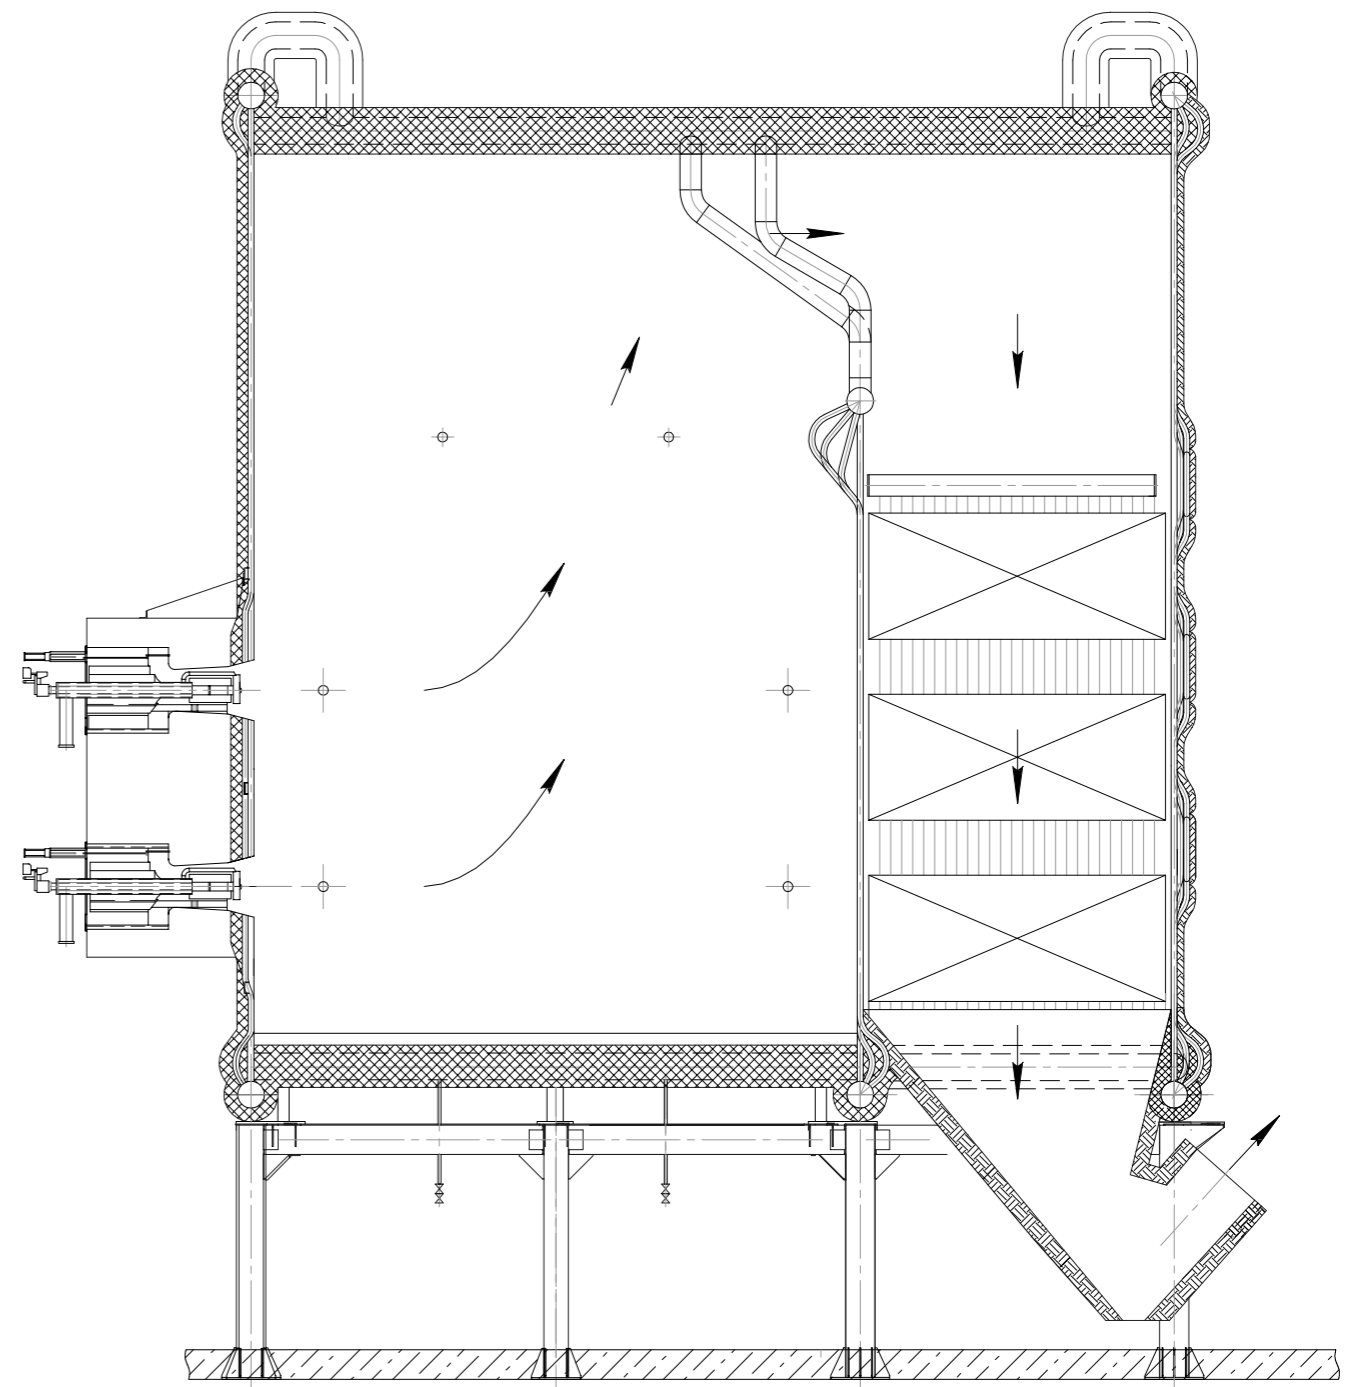

ОБЩИЙ ВИД КОТЛА NOVOTHERM - 116, 140

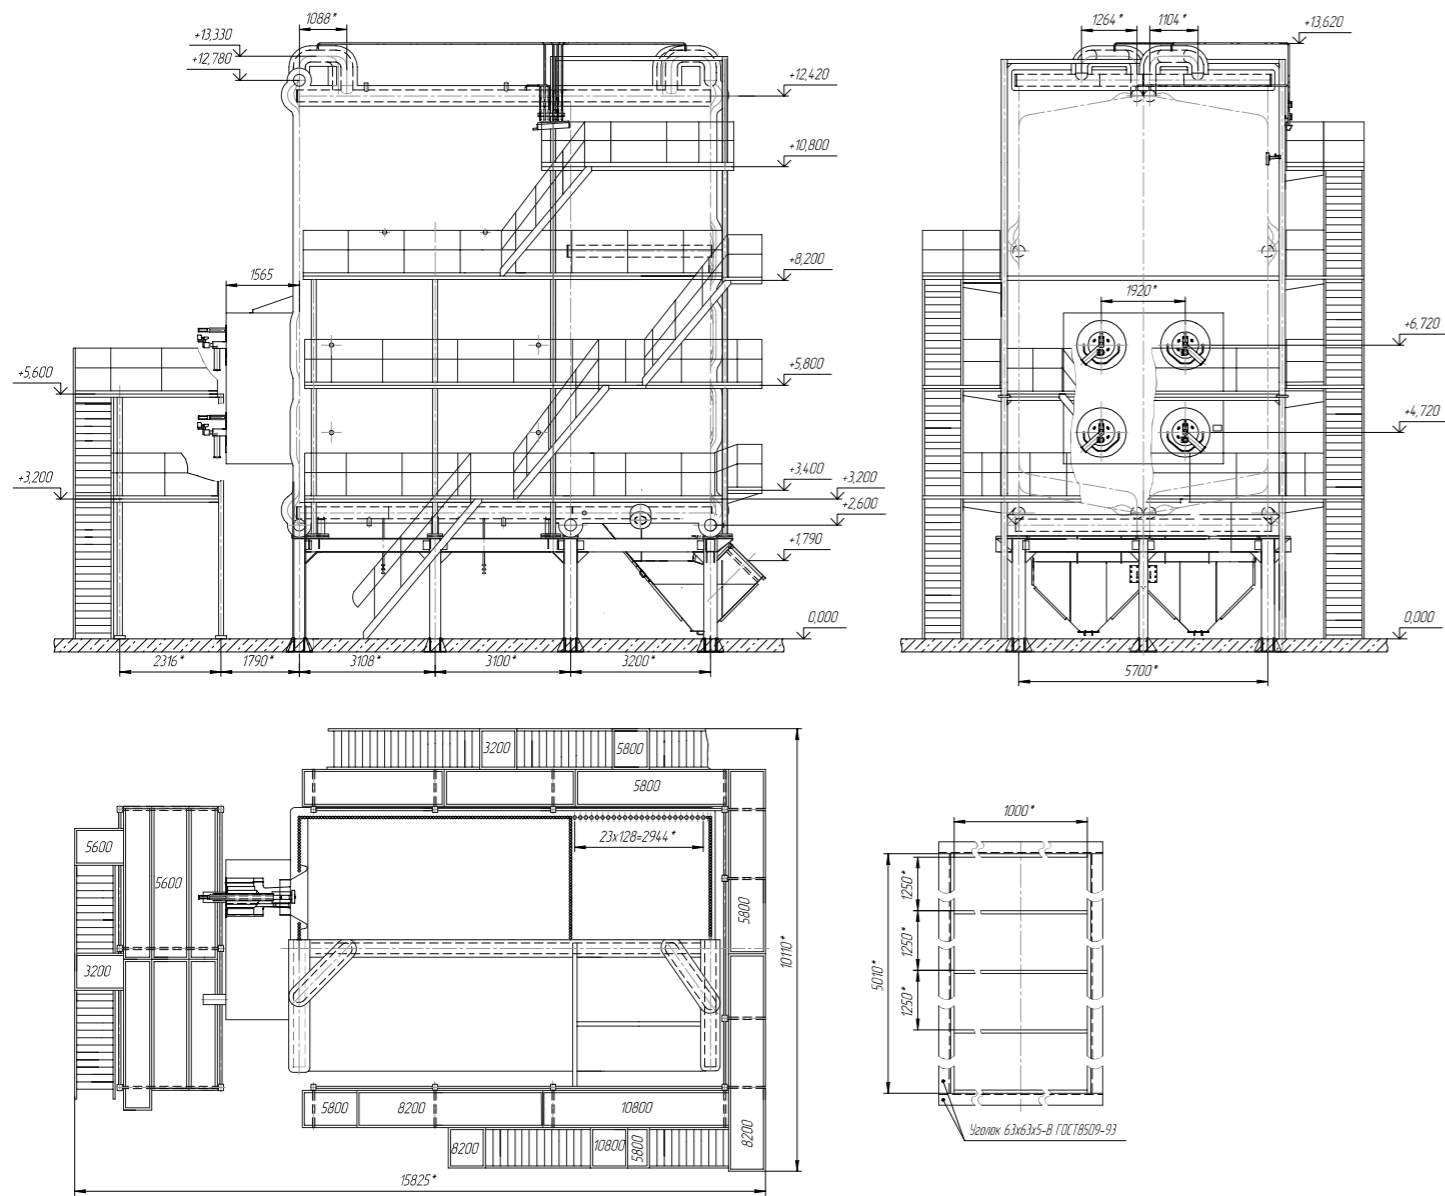


СХЕМА ДВИЖЕНИЯ ГАЗОВ КОТЛА NOVOTHERM - 116, 140

